




PLANTA BAJA



PLANTA ALTA

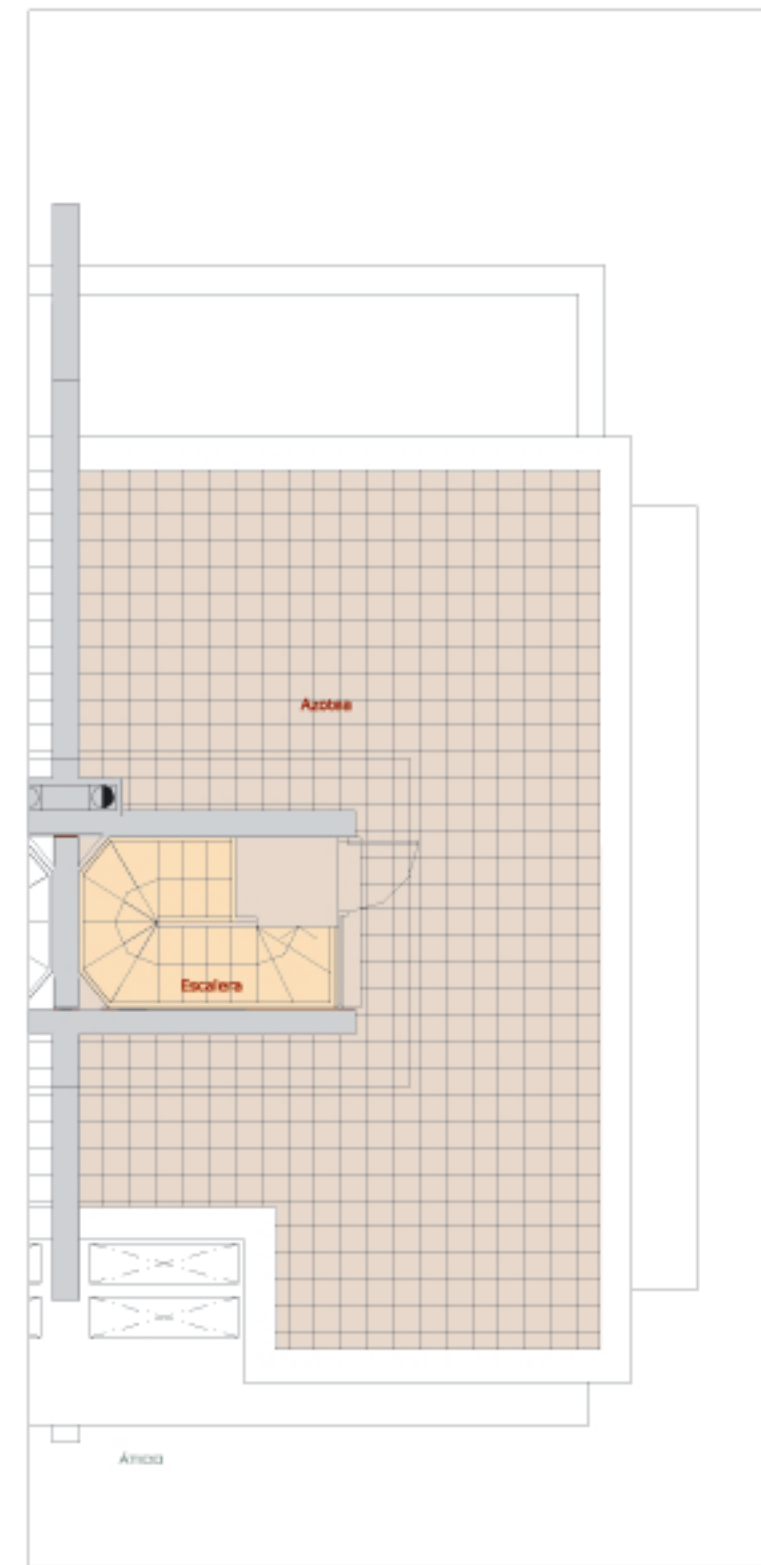

Azotea



ALZADO PRINCIPAL EXTERIOR



ALZADO PRINCIPAL INTERIOR

