


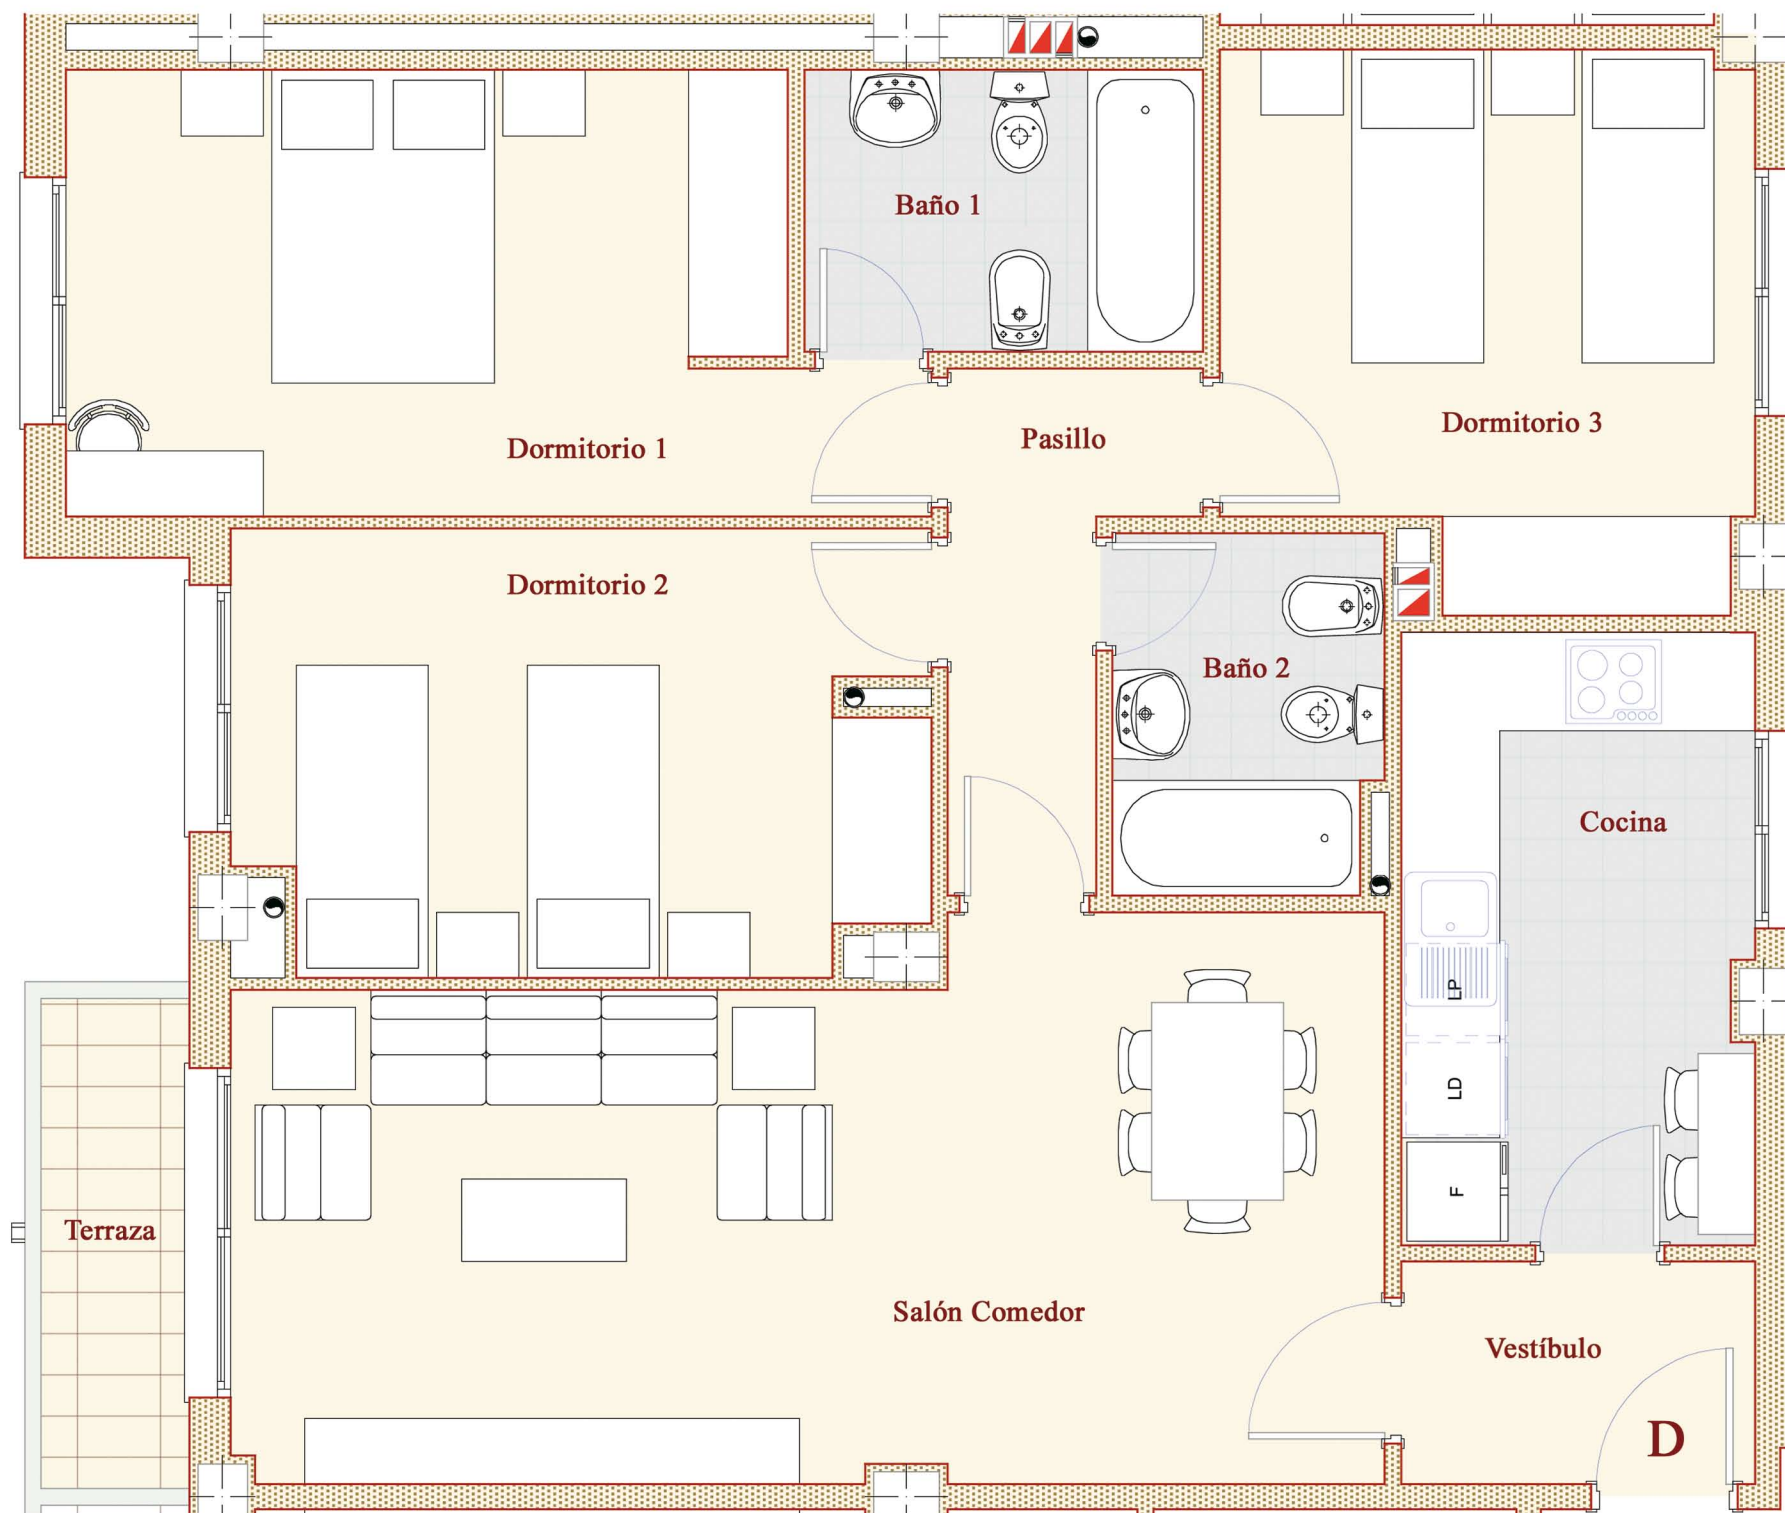

LOS ALTOS DEL PUERTO. 2ª FASE.
EDIFICIO A. PORTAL 2.
PLANTA TERCERA. VIVIENDA D.



Escala grafica:



Promueve:



www.and.es

El presente plano no tiene carácter general ni contractual o vinculante para Chival Promociones Inmobiliarias, S.L.

Informa y vende:

